Encore Cascade System

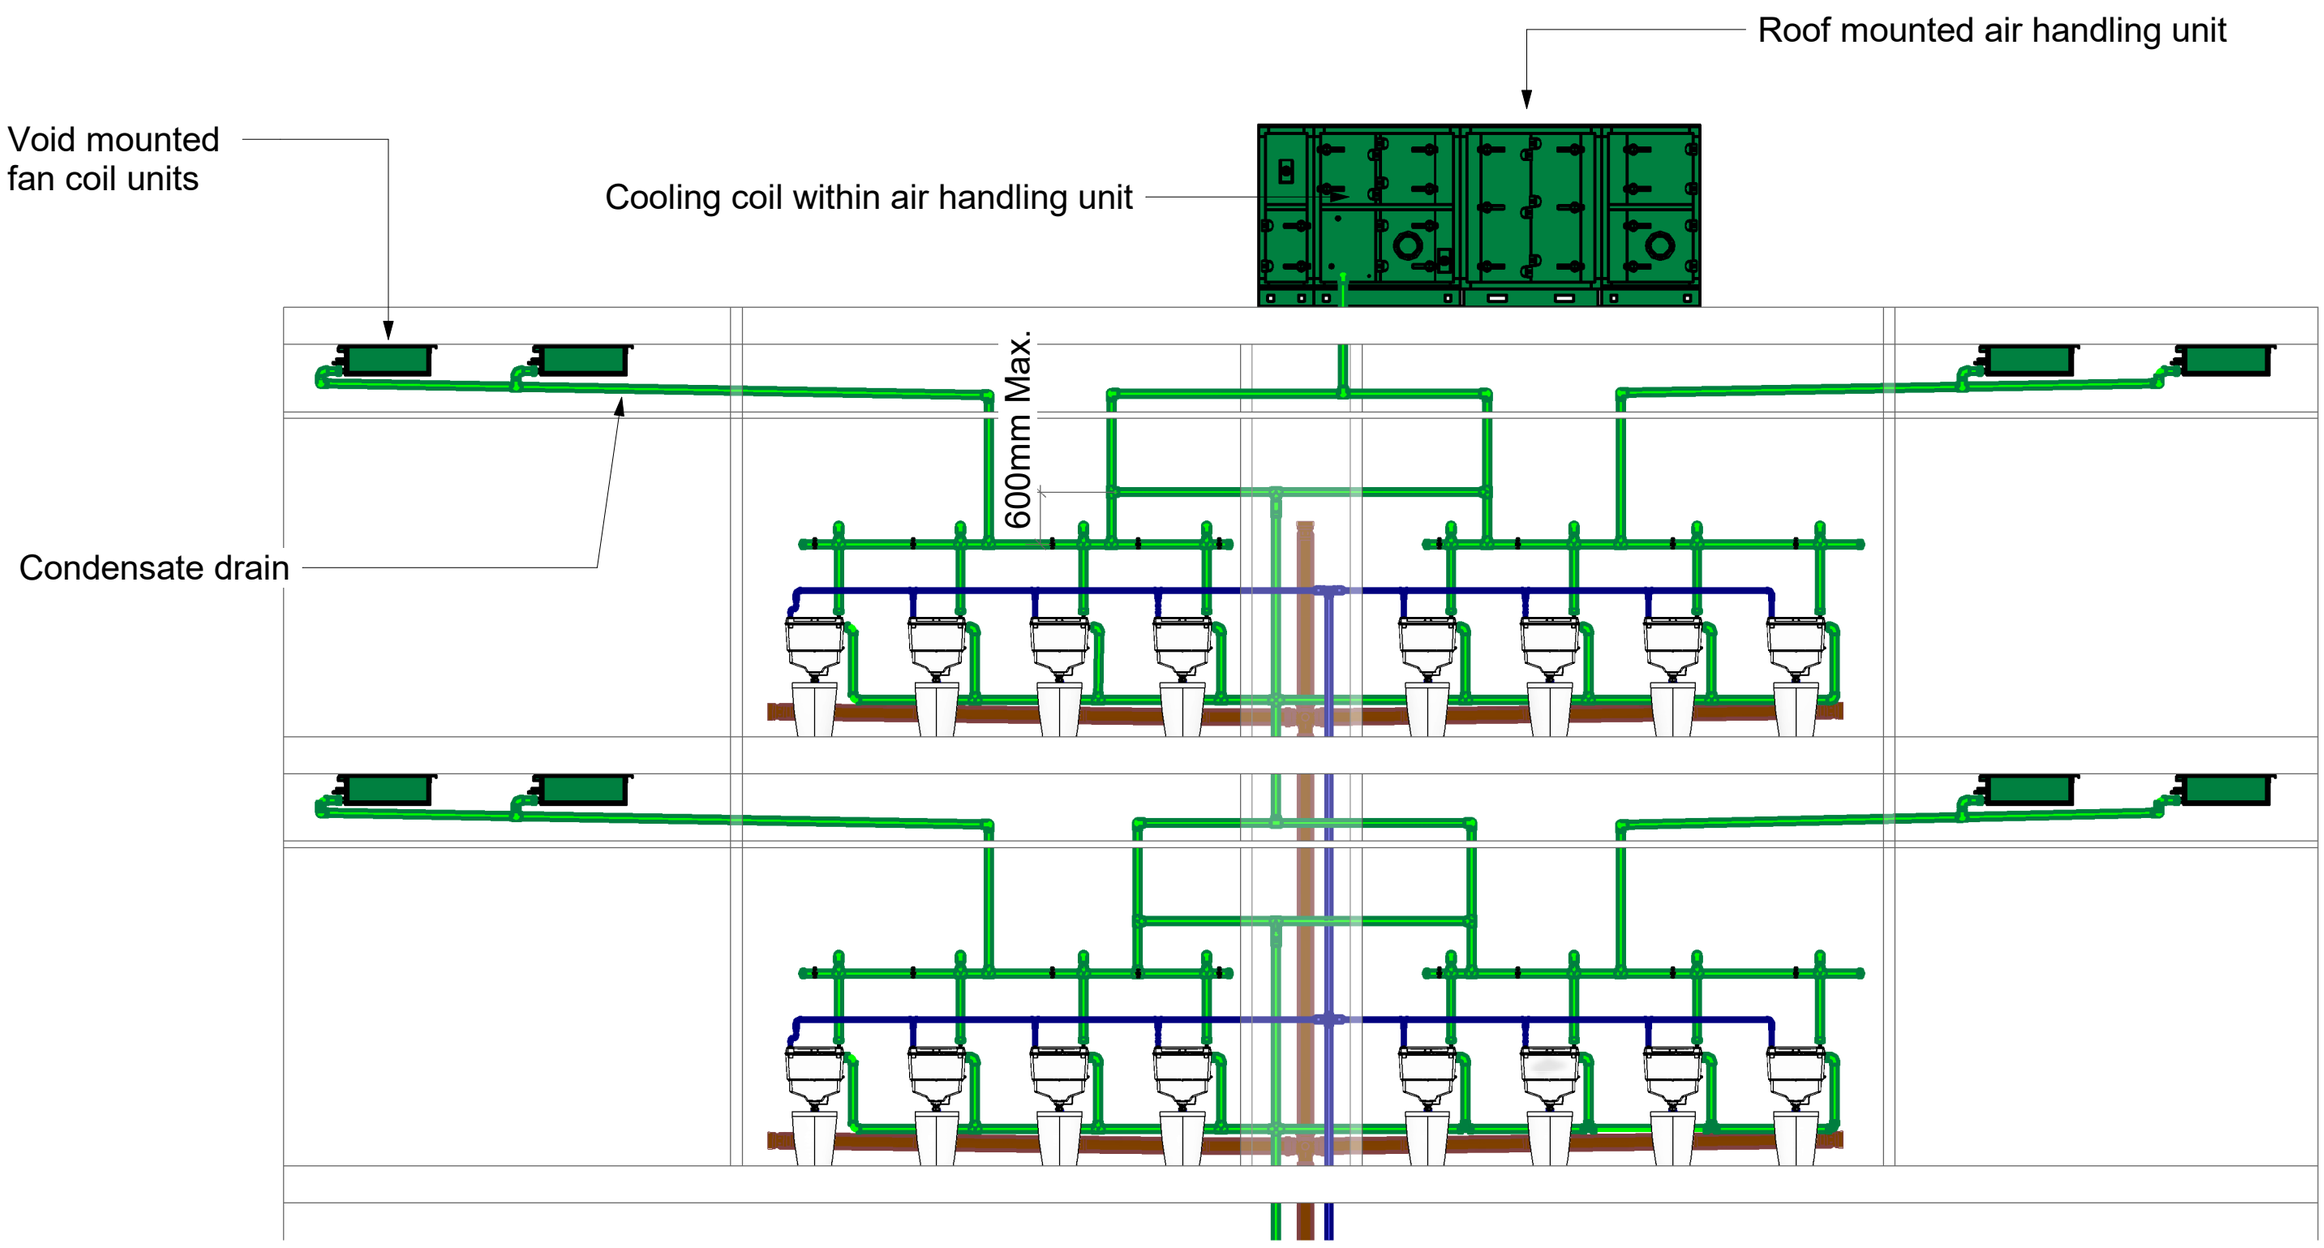

Pipework Legend

- Condensate Pipework
- Mains Cold Water Pipework
- Drainage Pipework

Firlands Mill,
South Parade, Pudsey,
Leeds, LS28 8AD

T: 0113 255 6433
F: 0113 255 6450
E: info@encorecistern.com
W: www.encorecistern.com